




| | | |
|---|--------|-----------------|
| PRACOWNIA PROJEKTOWA 32-200 Miechów, Os. Młodych 11 | | RYS. NR 2/i |
| OBIEKT - Inwentaryzacja istniejącego budynku oświatowego | | |
| LOKALIZACJA -Jednostka ewidencyjna Miechów, Obręb 0026 Strzeżów Drugi, Dz. nr ewid. 155 | | |
| Nazwa rys. i skala RZUT PIWNIC | | SKALA 1:100 |
| Projektował mgr inż. arch. Krzysztof Nowak Uprawnienia spec.arch. 169/85 | Podpis | Data 03.2016 |

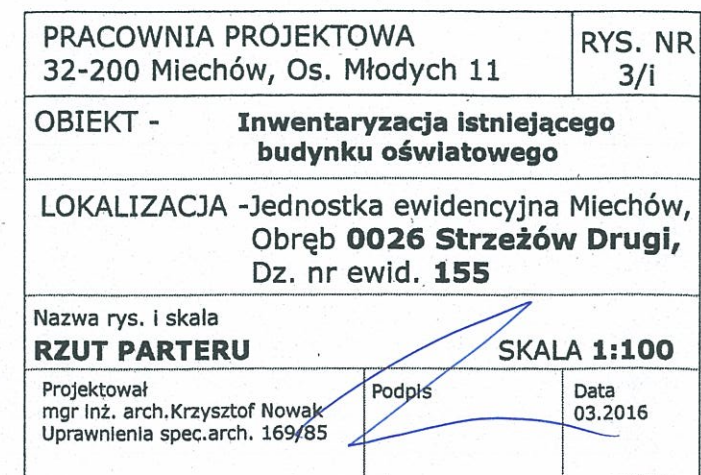

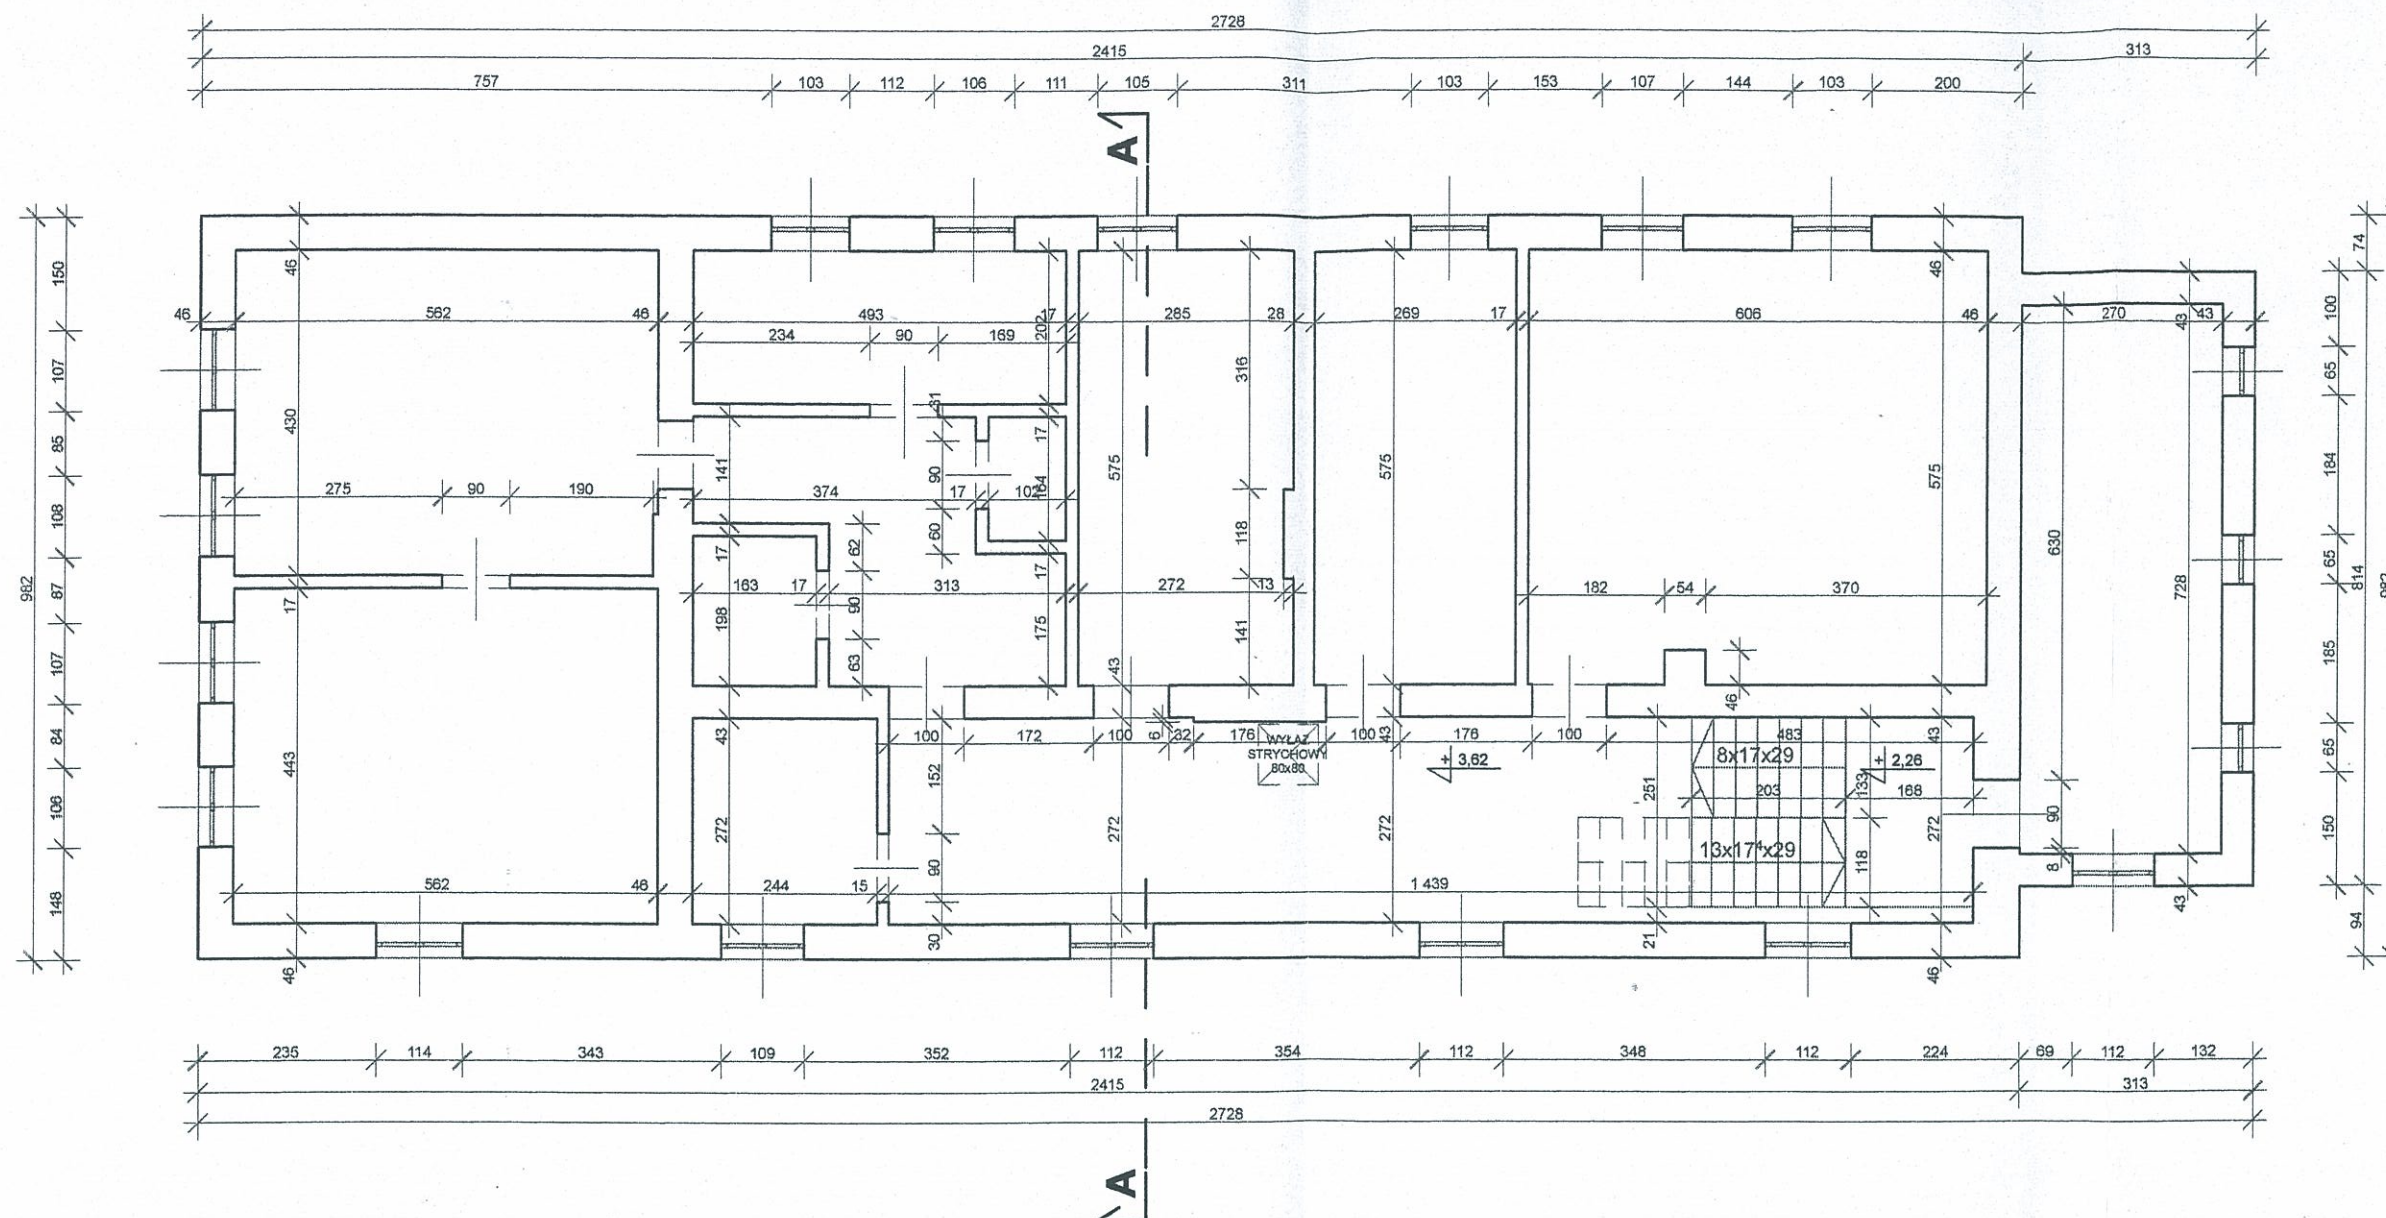

| | | |
|---|--------|-----------------|
| PRACOWNIA PROJEKTOWA 32-200 Miechów, Os. Młodych 11 | | RYS. NR 4/i |
| OBIEKT - Inwentaryzacja istniejącego budyńku oświatowego | | |
| LOKALIZACJA -Jednostka ewidencyjna Miechów, Obręb 0026 Strzeżów Drugi, Dz. nr ewid. 155 | | |
| Nazwa rys. i skala RZUT PIĘTRA SKALA 1:100 | | |
| Projektował mgr inż. arch. Krzysztof Nowak Uprawnienia spec.arch. 169/85 | Podpis | Data 03.2016 |

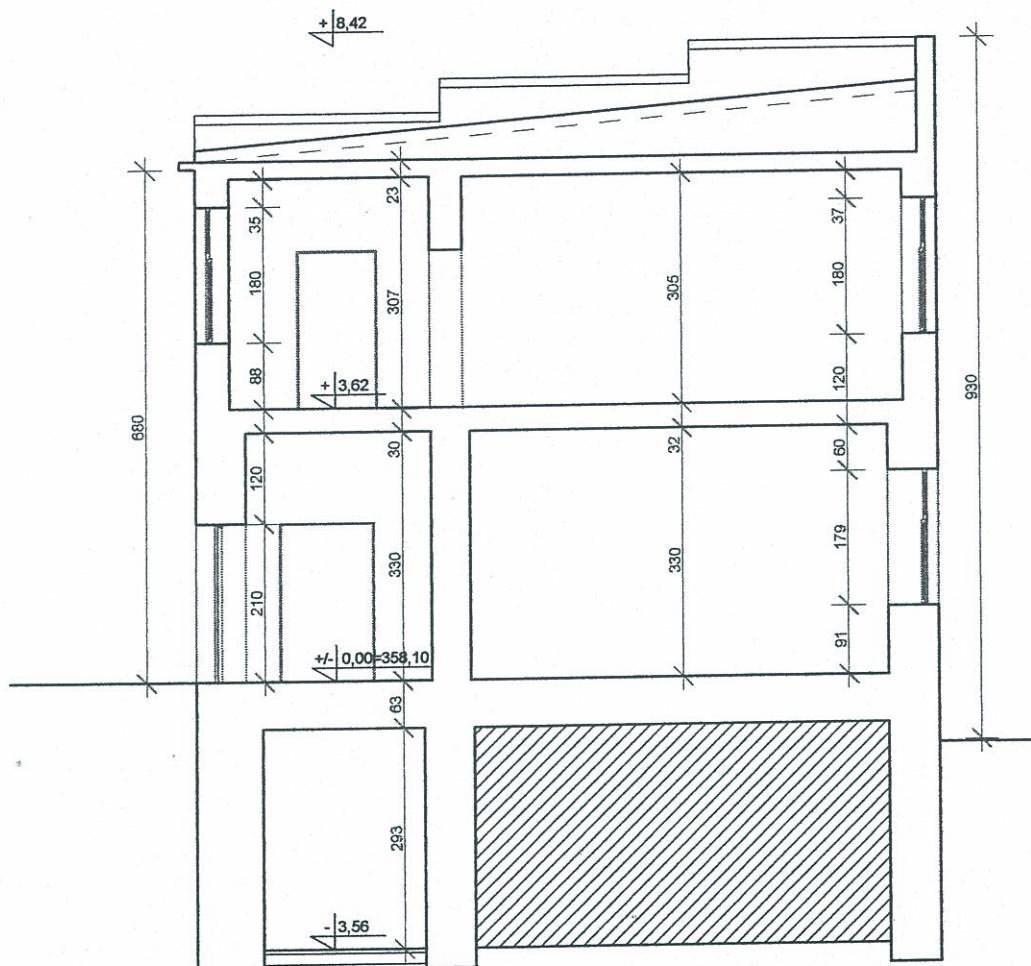

| | | |
|---|--------|--------------------|
| PRACOWNIA PROJEKTOWA 32-200 Miechów, Os. Młodych 11 | | RYS. NR 7/i |
| OBIEKT - Inwentaryzacja istniejącego budynku oświatowego | | |
| LOKALIZACJA -Jednostka ewidencyjna Miechów, Obręb 0026 Strzeżów Drugi, Dz. nr ewid. 155 | | |
| Nazwa rys. i skala PRZĘKRÓJ A-A | | SKALA 1:100 |
| Projektował mgr inż. arch. Krzysztof Nowak Uprawnienia spec. arch. 169/85 | Podpis | Data 03.2016 |




ELEWACJA FRONTOWA - WSCHODNIA




ELEWACJA POŁUDNIOWA

| | | |
|---|--------|--------------------|
| PRACOWNIA PROJEKTOWA 32-200 Miechów, Os. Młodych 11 | | RYS. NR 9a/i |
| OBIEKT - Inwentaryzacja istniejącego budynku oświatowego | | |
| LOKALIZACJA - Jednostka ewidencyjna Miechów, Obręb 0026 Strzeżów Drugi , Dz. nr ewid. 155 | | |
| Nazwa rys. i skala ELEWACJE | | SKALA 1:100 |
| Projektował mgr inż. arch. Krzysztof Nowak Uprawnienia spec. arch. 169/85 | Podpis | Data 03.2016 |

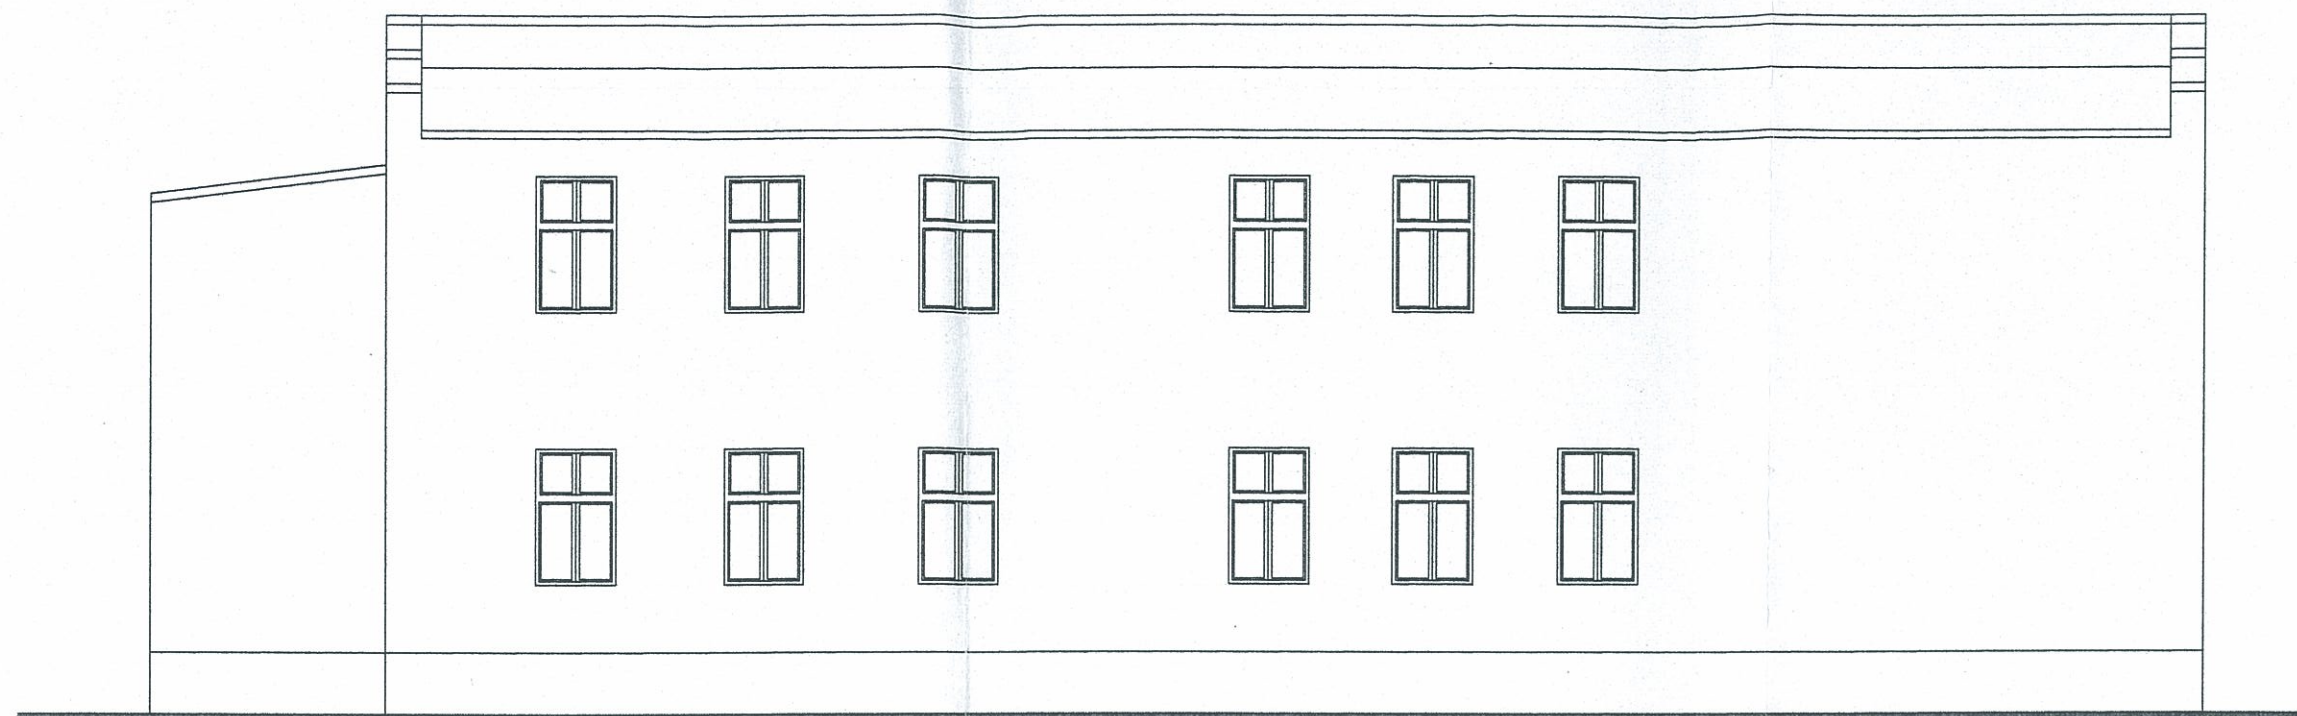

ELEWACJA ZACHODNIA

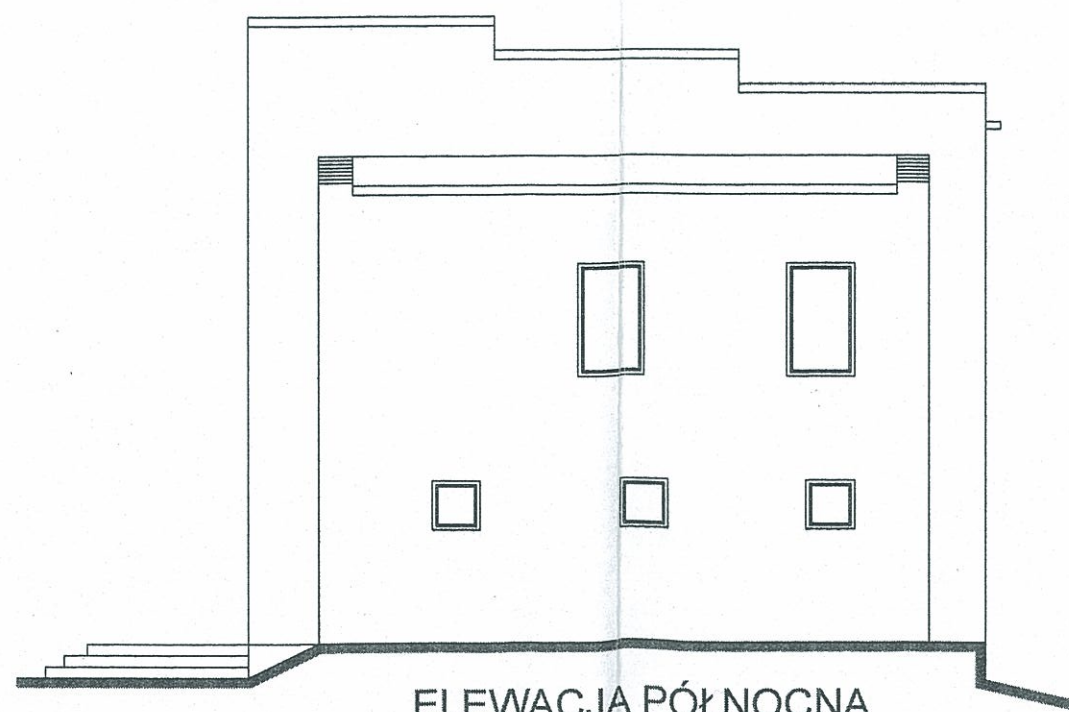

ELEWACJA PÓŁNOCNA

| | | |
|---|--------|-----------------|
| PRACOWNIA PROJEKTOWA 32-200 Miechów, Os. Młodych 11 | | RYS. NR 9b/i |
| OBIEKT - Inwentaryzacja istniejącego budynku oświetlowego | | |
| LOKALIZACJA -Jednostka ewidencyjna Miechów, Obręb 0026 Strzeżów Drugi, Dz. nr ewid. 155 | | |
| Nazwa rys. i skala ELEWACJE SKALA 1:100 | | |
| Projektował mgr inż. arch. Krzysztof Nowak Uprawnienia spec. arch. 169/85 | Podpis | Data 03.2016 |