


0.1	KOMUNIKACJA (KL. SCHOD. + KORYTARZ)	36,21m <sup>2</sup>
0.2	POM. GOSPODARCZE	17,51m <sup>2</sup>
0.3	SCHOWEK	3,92m <sup>2</sup>
0.4	POM. GOSPODARCZE	20,53m <sup>2</sup>
RAZEM:		78,17m <sup>2</sup>

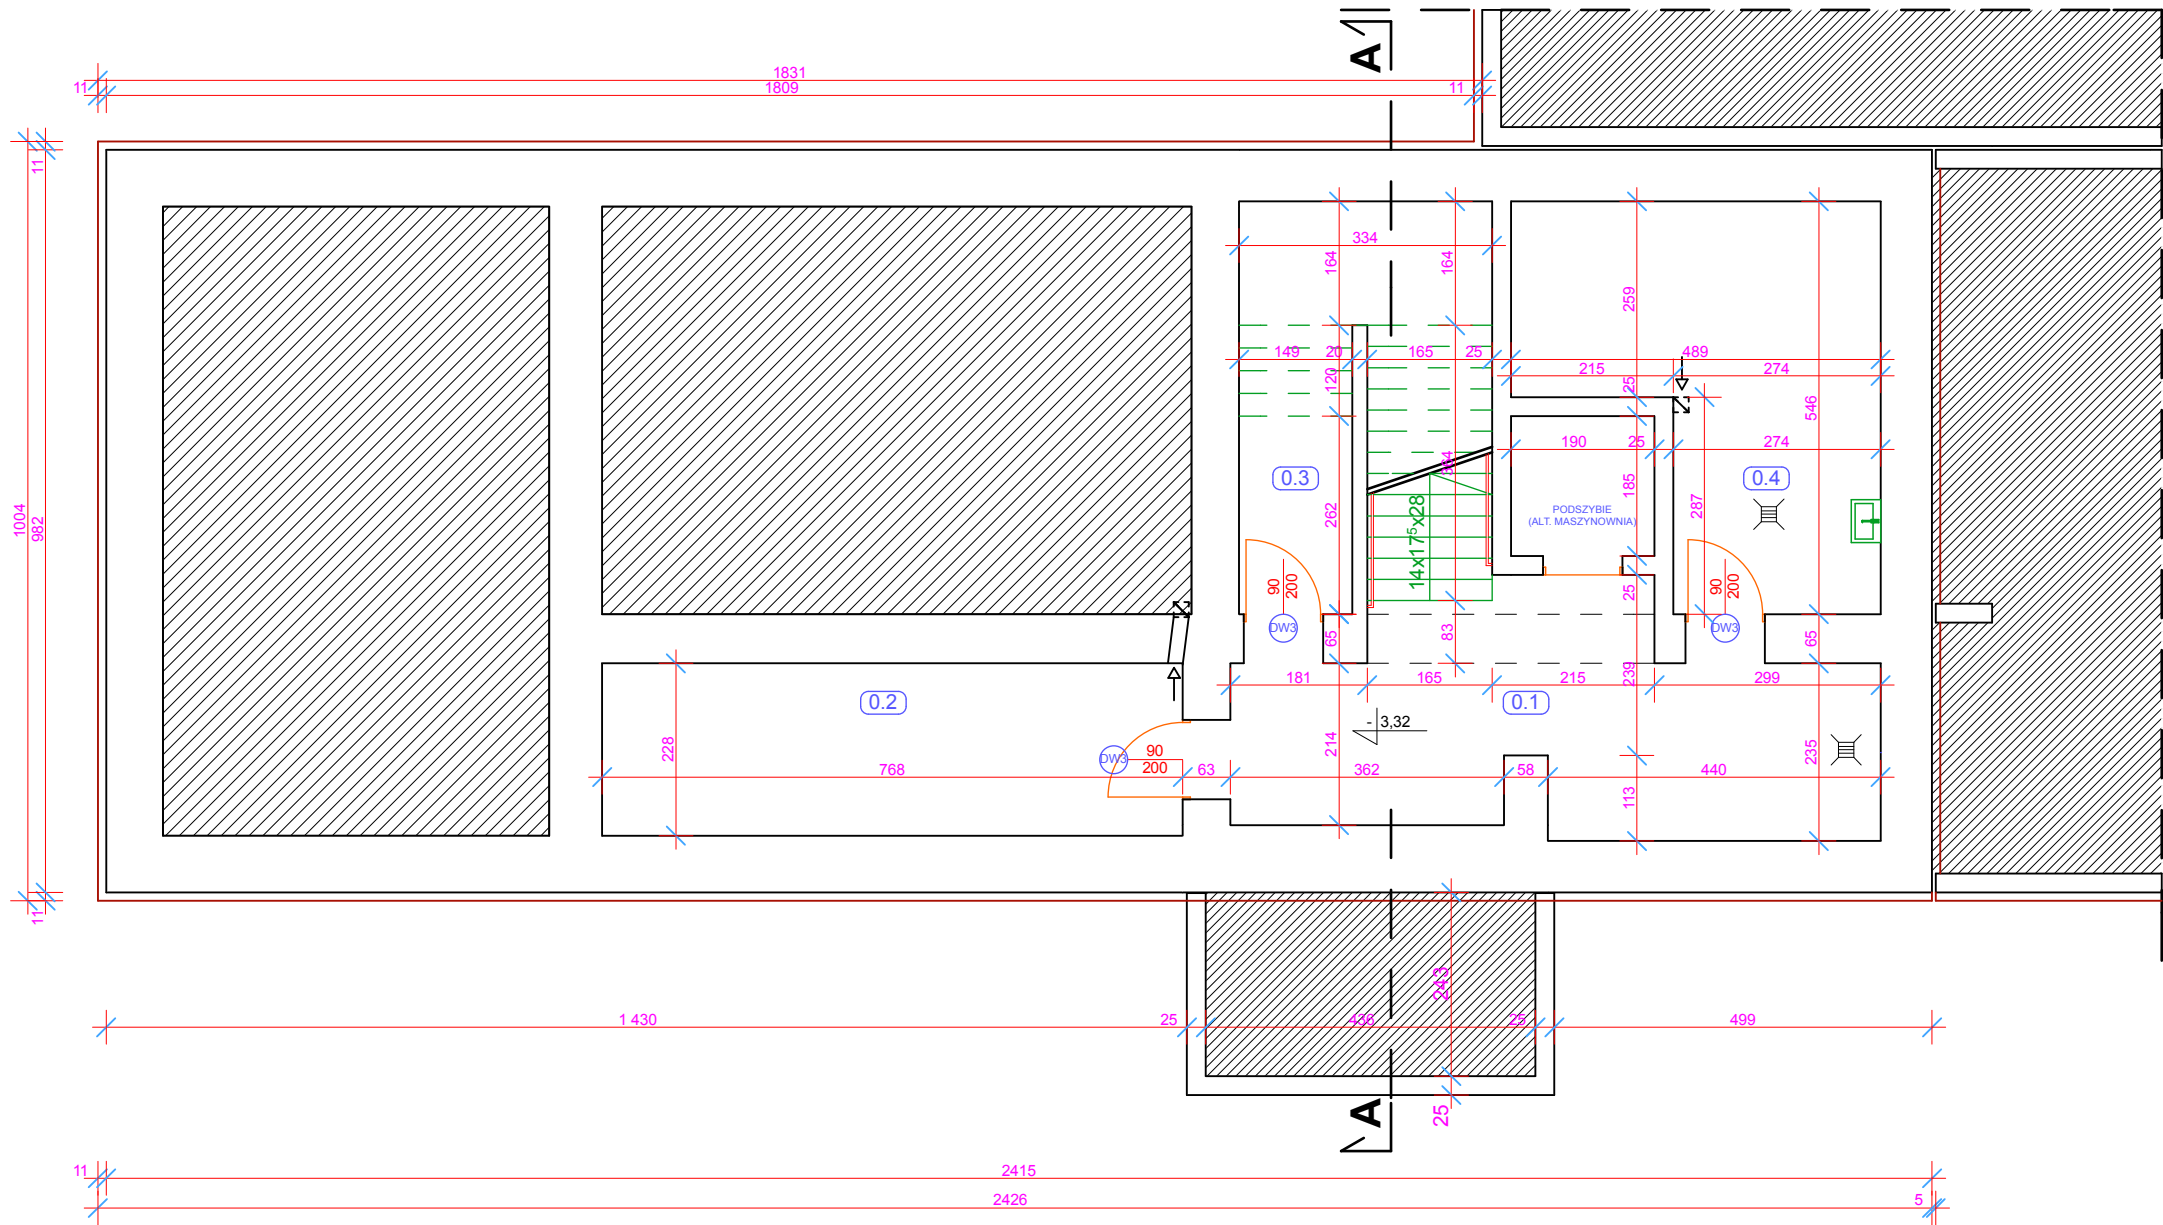

**UWAGA!**  
WYMIARY DRZWI PODANO W ŚWIETLE OŚCIEŻNICY.

PRACOWNIA PROJEKTOWA 32-200 Miechów, Os. Młodych 11		RYS. NR 2
OBIEKT - <b>Przebudowa, rozbudowa i nadbudowa</b> istniejącego budynku oświatowego ze zmianą jego funkcji użytkowej dla potrzeb <b>Centrum Wsparcia Osób z Niepełnosprawnością Intelektualną i Ich Rodzin</b>		
LOKALIZACJA -Jednostka ewidencyjna Miechów, Obręb <b>0026 Strzeżów Drugi</b> , Dz. nr ewid. <b>155</b>		
Nazwa rys. i skala <b>RZUT PIWNIC</b>		SKALA <b>1:100</b>
Projektował mgr inż. arch.Krzysztof Nowak Uprawnienia spec.arch. 169/85	Podpis	Data 03.2016
Sprawdzający	Podpis	Data 03.2016